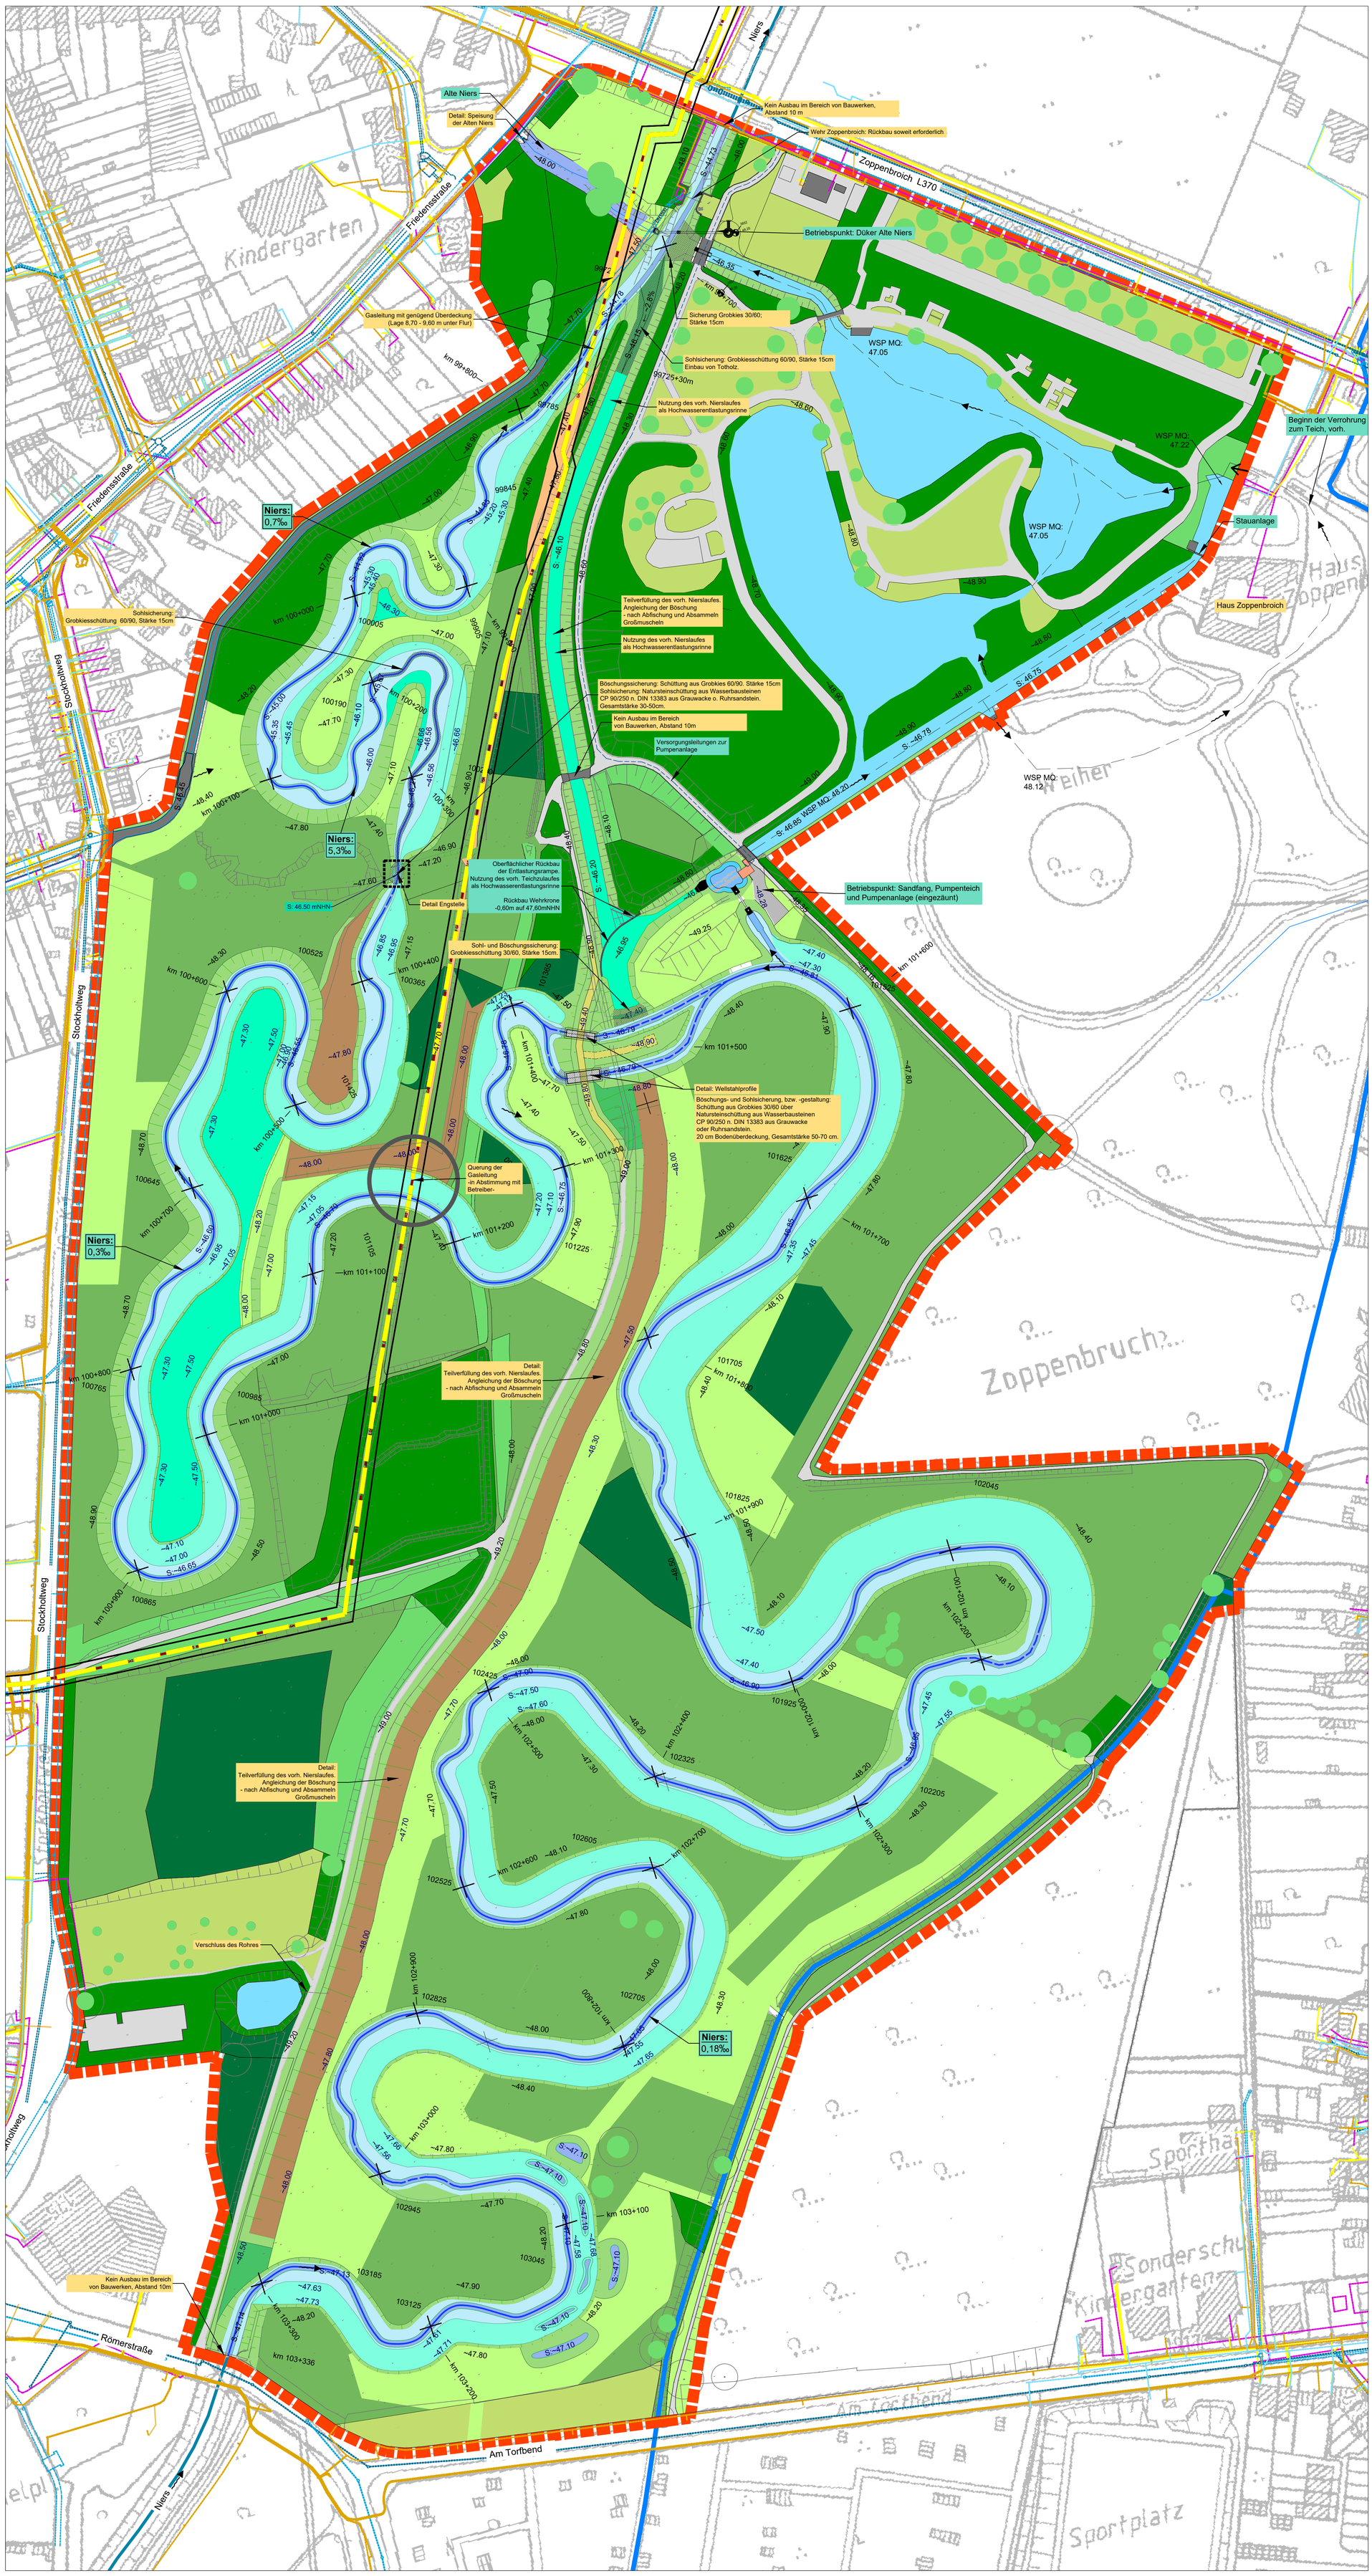

NIERSVERBAND

Legende

Bestand / Erhaltung

- Gebäude und Brückenbauwerke, vorh.
- Einzelbäume, Erhalt
- Gewässerachse und Fließrichtung, vorh.
- — km 100+711 — Stationierung, vorh.
- ~45.04 — Geländehöhen in mNHN, vorh. (Sohlhöhen: S: ~45.04 / Wasserstandshöhen: WSP MQ: ~45.04)

Planung / Bau

- Gewässerverlauf Niers und Alte Niers, gepl.
- Geländeabsenkungen: Herstellung einer Ersatzaue (<Q300, ca. 65 Tage/Jahr überflutet)
- Geländeabsenkungen: Herstellung einer Ersatzaue (<HQ_1)
- Geländeanfüllungen: Auffüllung des ehem. Nierslaufes, Teile der Alten Niers und Geländemodellierung im Niersumfeld
- Baunebenflächen (Verkehrs-, Lager- und Baustelleneinrichtungsflächen). spätere Sukzessionsfläche ohne Veränderung der Geländehöhe
- Böschungs- oder Sohlsicherungen nach Angabe
- Gewässerachse und Fließrichtung, gepl.
- — km 102+395 — Stationierung, gepl.
- ~45.04 — Geländehöhen in mNHN, gepl. (Sohlhöhen: S: ~45.04 / Wasserstandshöhen: WSP MQ: ~45.04)

Sonstige Planzeichen

- Plangenehmigungsgrenze
- Vermessungsgrenzen
- Flurstücksgrenzen

Versorger

- Gasleitung ThyssenGas (+darunter liegendes Fernmeldekabel-außer Betrieb), inkl. 5m-Schutzstreifen
- Gasleitung
- Stromleitung
- Trinkwasser
- Schmutzwasser
- Regenwasser
- Telekomunikationsleitung

N

0m 10m 50m 100m

Gezeichnet: **Wk**	Masterplan Niersgebiet - Bresgespark / Mönchengladbach -	NIERSVERBAND Am Niersverband 10 41747 Viersen Tel.: 02162-3704-0 Fax.: 02162-3704-444
Zeichnungsnr.: **2023.11.16.11**		
Bearbeitet: **Wk**	Bauleitungsplan	Datum: **16.11.2023**
Zeichnungsformat: **DIN A0**		Maßstab: **1: 1.000**

Viersen, im | Vorstand | Abteilung GL

Urheberschutz nach DIN 34 / gez. mit CAD
Kartengrundlage: © Landesvermessungsamt NRW, Bonn, 2335/2006, 2319/2006
Projektdatei